



ประกาศองค์การบริหารส่วนตำบลนาท่ามเหนือ
เรื่อง การแก้ไขเพิ่มเติมสัญญาจ้างก่อสร้าง โครงการก่อสร้างถนนคอนกรีตเสริมเหล็กสายบ้านวังโตน -
บ้านโคกมะม่วง ช่วงที่ ๕ หมู่ที่ ๑๓ - หมู่ที่ ๑๑ ตำบลนาท่ามเหนือ อำเภอเมืองตรัง จังหวัดตรัง

ตามที่องค์การบริหารส่วนตำบลนาท่ามเหนือ ได้ว่าจ้าง ห้างหุ้นส่วนจำกัด จอมเพชร โดย นายสุนทร พลแสง ดำเนินจ้างโครงการก่อสร้างถนนคอนกรีตเสริมเหล็กสายบ้านวังโตน - บ้านโคกมะม่วง ช่วงที่ ๕ หมู่ที่ ๑๓ - หมู่ที่ ๑๑ ตำบลนาท่ามเหนือ อำเภอเมืองตรัง จังหวัดตรัง โดยวิธีประกวดราคาอิเล็กทรอนิกส์ (e-bidding) วงเงินตามสัญญา ๗๕๙,๐๐๐ บาท (เจ็ดแสนห้าหมื่นเก้าพันบาทถ้วน) นั้น

บัดนี้องค์การบริหารส่วนตำบลนาท่ามเหนือได้แก้ไขปริมาณงานและเปลี่ยนแปลงแบบ รปูรายการ ตามสัญญาจ้างก่อสร้าง (ฉบับแก้ไขเพิ่มเติม ครั้งที่ ๑) สัญญาเลขที่ CNTR-๐๐๑๓๒/๖๗ ลงวันที่ ๗ สิงหาคม ๒๕๖๗ เรียบร้อยแล้ว

ทั้งนี้ เพื่อให้การปฏิบัติเป็นไปตามพระราชบัญญัติข้อมูลข่าวสารของราชการ พ.ศ. ๒๕๔๐ และตามพระราชบัญญัติการจัดซื้อจัดจ้างและการบริหารพัสดุภาครัฐ พ.ศ. ๒๕๖๐ มาตรา ๙๘ จึงขอประกาศ ให้ทราบโดยทั่วกัน อนึ่ง เพื่อให้การดำเนินการดังกล่าว เป็นไปด้วยความถูกต้อง โปร่งใส ตรวจสอบได้ และหาก มีข้อสงสัยประการใด ขอดูรายละเอียดได้ที่เว็บไซต์ <http://www.gprocurement.go.th> หรือ www.nathamnuae.go.th หรือสอบถามทางโทรศัพท์หมายเลข ๐๗๕-๒๙๐๘๖๐ ต่อ ๑๐๒ ในวันและเวลาราชการ

จึงประกาศมาให้ทราบโดยทั่วกัน

ประกาศ ณ วันที่ ๗ เดือน สิงหาคม พ.ศ. ๒๕๖๗

(นายศุภชัย สิริชัย)

รองนายกองค์การบริหารส่วนตำบล รักษาการแทน

นายกองค์การบริหารส่วนตำบลนาท่ามเหนือ



สัญญาจ้างก่อสร้าง
(ฉบับแก้ไขเพิ่มเติม ครั้งที่ ๑)

สัญญาเลขที่ CNTR-๐๐๑๓๒/๖๗

สัญญานับนี้ทำขึ้น ณ องค์การบริหารส่วนตำบลนาท่ามเหนือ ตำบล/แขวง นาท่ามเหนือ อำเภอ/เขต เมืองตรัง จังหวัด ตรัง เมื่อวันที่ ๗ สิงหาคม ๒๕๖๗ ระหว่าง องค์การบริหารส่วนตำบลนาท่ามเหนือ โดย นายศุภชัย สิทธิชัย ตำแหน่ง รองนายกองค์การบริหารส่วนตำบล รักษาการแทน นายกองค์การบริหารส่วนตำบลนาท่ามเหนือ ซึ่งต่อไปในสัญญานี้เรียกว่า "ผู้ว่าจ้าง" ฝ่ายหนึ่งกับ ห้างหุ้นส่วนจำกัด จอมเพชร ซึ่งจดทะเบียนเป็นนิติบุคคล ณ สำนักงานทะเบียนหุ้นส่วนบริษัท จังหวัดตรัง กรมพัฒนาธุรกิจการค้า กระทรวงพาณิชย์ มีสำนักงานใหญ่อยู่ เลขที่ ๑๐๐ หมู่ ๒ โดยนายสุนทร พลแสง ผู้มีอำนาจลงนามผูกพันนิติบุคคลปรากฏตามหนังสือรับรองของ สำนักงานทะเบียนหุ้นส่วนบริษัท จังหวัดตรัง กรมพัฒนาธุรกิจการค้า กระทรวงพาณิชย์ ที่ ลงวันที่ ๗ มีนาคม ๒๕๖๗ แนบท้ายสัญญานี้ ซึ่งต่อไปในสัญญานี้เรียกว่า "ผู้รับจ้าง" อีกฝ่ายหนึ่ง

ตามที่ผู้ว่าจ้างตกลงจ้างและผู้รับจ้างตกลงรับจ้าง โครงการก่อสร้างถนนคอนกรีตเสริมเหล็ก สายบ้านวังโตน - บ้านโคกมะม่วง ช่วงที่ ๕ หมู่ที่ ๑๓ - หมู่ที่ ๑๑ ตำบลนาท่ามเหนือ อำเภอเมืองตรัง จังหวัดตรัง ด้วยวิธีประกวดราคาอิเล็กทรอนิกส์ (e-bidding) เป็นเงินทั้งสิ้น ๗๕๙,๐๐๐.๐๐ บาท (เจ็ดแสนห้าหมื่นเก้าพันบาทถ้วน) ตามสัญญาจ้างก่อสร้างโดยวิธีประกวดราคาอิเล็กทรอนิกส์ (e-bidding) เลขที่ CNTR-๐๐๑๓๒/๖๗ ลงวันที่ ๓๐ เมษายน ๒๕๖๗ แล้วนั้น

บัดนี้คู่สัญญาได้ตกลงแก้ไขเพิ่มเติมสัญญาจ้างก่อสร้างดังกล่าว ดังต่อไปนี้

ข้อ ๒. เอกสารอันเป็นส่วนหนึ่งของสัญญา

ข้อความเดิม

เอกสารแนบท้ายสัญญา ดังต่อไปนี้ ให้ถือเป็นส่วนหนึ่งของสัญญาเดิม

ข้อ ๒.๒ ผแนวก ๒ ใบแจ้งปริมาณงานและราคา จำนวน ๑ หน้า

ข้อ ๒.๓ ผแนวก ๓ แบบรูปรายการ จำนวน ๙ หน้า

ยกเลิก

เอกสารแนบท้ายสัญญายกเลิก ดังต่อไปนี้ ให้ถือเป็นส่วนหนึ่งของสัญญานี้

ข้อ ๒.๓ ผแนวก ๓ แบบรูปรายการ (ยกเลิก ปก,แผ่นที่ ๓, แผ่นที่ ๔) จำนวน ๓ หน้า

(ลงชื่อ).....ผู้ว่าจ้าง

(นายศุภชัย สิทธิชัย)

รองนายกองค์การบริหารส่วนตำบล รักษาการแทน
นายกองค์การบริหารส่วนตำบลนาท่ามเหนือ



(ลงชื่อ).....ผู้รับจ้าง

(นายสุนทร พลแสง)

หุ้นส่วนผู้จัดการ

แก้ไขเพิ่มเติม

เอกสารแนบท้ายสัญญาแก้ไขและเพิ่มเติม ดังต่อไปนี้ ให้ถือเป็นส่วนหนึ่งของสัญญานี้

ข้อ ๒.๒ ผแนวก ๒ ปรับลดเพิ่มเติมปริมาณงาน (เพิ่มเติม) จำนวน ๑ หน้า

ข้อ ๒.๓ ผแนวก ๓ แบบรูปรายการ (แก้ไข ปก,แผ่นที่ ๓, แผ่นที่ ๔) จำนวน ๓ หน้า

โดยให้มีการลดเพิ่มปริมาณงานและแก้ไขเปลี่ยนแปลงแบบรูปรายการตามรายละเอียดดังนี้

๑. ลดระยะความยาวของถนนลง ๒.๐๐ เมตร คงเหลือ ๔๗๓.๐๐ เมตร

๒. เพิ่มพื้นที่ถนนส่วนขยายทางเชื่อมจุดสิ้นสุดโครงการฯทั้งสองข้างจำนวนไม่น้อยกว่า

๑๐.๐๐ ตารางเมตร

๓. ยกเลิกแบบแปลนเดิม จำนวน ๓ ฉบับ (ปก,แผ่นที่ ๓, แผ่นที่ ๔)

๔. แก้ไขเปลี่ยนแปลงแบบแปลน จำนวน ๓ ฉบับ (ปก,แผ่นที่ ๓, แผ่นที่ ๔)

๕. แก้ไขเปลี่ยนแปลงสัญญา

จากข้อความเดิม“ ผแนวกจรกว้าง ๔.๐๐ เมตร ยาว ๔๗๕.๐๐ เมตร หนา ๐.๑๕ เมตร
ไหล่ทางกว้างข้างละ ๐.๕๐ เมตร หรือมีพื้นที่ก่อสร้างไม่น้อยกว่า ๑,๙๐๐.๐๐ ตาราง
เมตร ”

แก้ไขเป็น“ผแนวกจรกว้าง ๔.๐๐ เมตร ยาว ๔๗๓.๐๐ เมตร หนา ๐.๑๕ เมตร ไหล่
ทางกว้างข้างละ ๐.๕๐ เมตร หรือมีพื้นที่ก่อสร้างไม่น้อยกว่า ๑,๙๐๐.๐๐ ตารางเมตร”

งบประมาณในส่วนของปริมาณงานที่ได้เพิ่มเติมสูงกว่างบประมาณที่ได้ปรับลด ซึ่งหน่วยงาน
ของรัฐไม่เสียประโยชน์และใช้ข้อตกลงการว่าจ้างภายในวงเงินงบประมาณเดิมเป็นจำนวนเงิน ๗๕๙,๐๐๐บาท
(เจ็ดแสนห้าหมื่นเก้าพันบาทถ้วน) และผู้รับจ้างยินยอมรับผิดชอบค่าใช้จ่ายในส่วนของปริมาณงานที่เพิ่มขึ้น โดยมี
มูลค่าตามสัญญาจ้างก่อสร้าง เลขที่ CNTR-๐๐๑๓๒/๖๗ ลงวันที่ ๓๐ เมษายน ๒๕๖๗ เท่าเดิม

เงื่อนไขอื่นๆให้เป็นไปตามที่กำหนดไว้ในสัญญาเดิมทุกประการ

ความใดในเอกสารแนบท้ายสัญญาที่ขัดแย้งกับข้อความในสัญญานี้ ให้ใช้ข้อความในสัญญานี้บังคับ
และในกรณีที่เอกสารแนบท้ายสัญญาขัดแย้งกันเอง ผู้รับจ้างจะต้องปฏิบัติตามคำวินิจฉัยของผู้ว่าจ้าง

(ลงชื่อ).....ผู้ว่าจ้าง

(นายศุภชัย สิทธิชัย)

รองนายกองค์การบริหารส่วนตำบล รักษาการแทน

นายกองค์การบริหารส่วนตำบลนาทมเหนือ

(ลงชื่อ).....ผู้รับจ้าง

(นายสุนทร พลแสง)

หุ้นส่วนผู้จัดการ

(ลงชื่อ).....พยาน

(นายวิวัฒน์ งามอ่อน)

(ลงชื่อ).....พยาน

(นางสาวสาธิตี ใจกระจ่าง)



ยกเลิก



องค์การบริหารส่วนตำบลนาท่ามเหนือ

โครงการก่อสร้างถนนคอนกรีตเสริมเหล็ก สายบ้านวังโดน - บ้านโคกมะม่วง ช่วงที่ 5 หมู่ที่ 13 - หมู่ที่ 11

ตำบลนาท่ามเหนือ อำเภอเมือง จังหวัดตรัง

ขนาดผิวจราจร กว้าง 4.00 เมตร ยาว/475.00 เมตร หน้า 0.15 เมตร

ไหล่ทางกว้างข้างละ 0.50 เมตร หรือมีพื้นที่ก่อสร้างไม่น้อยกว่า 1,900.00 ตารางเมตร

ลงชื่อ.....ผู้ว่าฯ
(นายศุภชัย สหชัย)

รองนายกองค์การบริหารส่วนตำบล

นายกองค์การบริหารส่วนตำบลนาท่ามเหนือ



กองช่าง

องค์การบริหารส่วนตำบลนาท่ามเหนือ



- คณะกรรมการตรวจรับพัสดุ

ลงชื่อ.....

ประธานกรรมการ

ลงชื่อ.....

กรรมการ

ลงชื่อ.....

กรรมการ

กระทรวงมหาดไทย

ไปบ้านคลองเต้ง

ถนนลาดยางสายคลองเต้ง - หัวขุด



ยกเลิก

15
u.33


Sta 1 + 250

Sta 1 + 225

จุดสิ้นสุดโครงการ
Sta 1 + 250

ผิวจราจร ค.ส.ล. กว้าง 4.00 เมตร ยาว 475.00 เมตร หน้า 0.15 เมตร
ไหล่ทางลูกรัง/หิน กว้างข้างละ 0.50 เมตร

ไหล่ทางลูกรัง/หิน กว้างข้างละ 0.50 เมตร

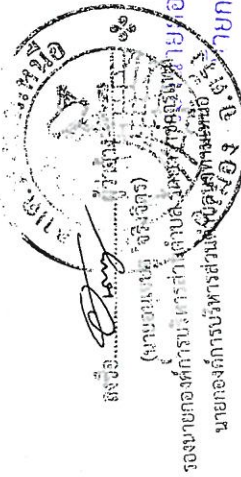

ผู้รับจ้าง

ผู้รับจ้าง



จุดเริ่มต้นโครงการ
Sta 0 + 775

- คณะกรรมการตรวจรับพัสดุ

ลงชื่อ.....ประธานกรรมการ

ลงชื่อ.....กรรมการ

ลงชื่อ.....กรรมการ

กรมส่งเสริมการปกครองท้องถิ่น กองช่าง

โครงการก่อสร้างถนนคอนกรีตเสริมเหล็ก สายบ้านวังโตน - บ้านโคกม่วง ช่วงที่ 3 หมู่ที่ 13 - หมู่ที่ 11 ตำบลนาทมเหนือ อำเภอเมืองตรัง จังหวัดตรัง		เห็นชอบ	(นายสุวิทย์ ศรีทอง) รองปลัด อบ.ต. กิจการทางถนน ปลัดองค์การบริหารส่วนตำบล
แบบแปลน	เขียนแบบ	อนุมัติ	
แผนผัง	(นายจักร์ สุธะประทุม) นายช่างโยธาชำนาญงาน ตรวจสอบ		
	(นางสาวอรุณรัตน์ อัมพอง) ผู้อำนวยการกองช่าง		(นายสุวิทย์ ศรีทอง) นายกองค์การบริหารส่วนตำบล
แบบเลขที่ อบต.บพท. 005/2566	แผ่นที่ 3	รวม 9	7 มิถุนายน 2566

รายละเอียดการเปรียบเทียบราคาประกอบการแก้ไขสัญญา

โครงการก่อสร้างถนนคอนกรีตเสริมเหล็ก สายบ้านวังโดน - บ้านโคกมะม่วง ช่วงที่ 5 หมู่ที่ 13 - หมู่ที่ 11

1.ประมาณราคาปรับลดปริมาณงาน (ผิวจราจร ขนาด กว้าง 4.00 เมตร ยาว 2.00 เมตรหนา 0.15 เมตร)

ลำดับที่	รายการ	หน่วย	จำนวน	ราคา ต่อหน่วย	ราคาทุน	F_N	ราคา ต่อหน่วย	ราคา
1	งานเกรดปรับเกลี่ยแต่งคันทางเดิม แล้วบดทับ	ตร.ม.	10.000	4.62	46.20	1.3848	4.62	63.98
2	งานทรายรองใต้ผิวทางคอนกรีต (SAND CUSHION UNDER CONCRETE PAVEMENT)	ลบ.ม.	0.400	380.03	152.01	1.3848	380.03	210.51
3	ผิวทางปอร์ตแลนด์ซีเมนต์คอนกรีต หนา 0.15 ม. (คอนกรีต Streng 280กก./ตร.ชม. (รวมตะแกรงเหล็กสำเร็จรูป)	ตร.ม.	8.000	245.44	1,963.52	1.3848	245.44	2,719.08
4	รอยต่อเพื่อขยายตามขวาง (EXPANSION JOINT)	เมตร	4.000	105.61	422.44	1.3848	105.61	584.99
5	หินผุ (งานไหล่ทาง)	ลบ.ม.	0.400	98.33	39.33	1.3848	98.33	54.47
รวมราคาค่าปรับลดปริมาณงานทั้งสิ้น								3,633.03
ตัวอักษร (สามพันหกร้อยสามสิบสามบาทสามสตางค์)								

2.ประมาณราคาการเพิ่มเติมปริมาณงาน ส่วนขยายทางเชื่อมจุดสิ้นสุดโครงการ (พื้นที่จำนวนไม่น้อยกว่า 10.00 ตารางเมตร หนา 0.15 เมตร)

ลำดับที่	รายการ	หน่วย	จำนวน	ราคา ต่อหน่วย	ราคาทุน	F_N	ราคา ต่อหน่วย	ราคา
1	งานเกรดปรับเกลี่ยแต่งคันทางเดิม แล้วบดทับ	ตร.ม.	12.500	4.62	57.75	1.3848	4.62	79.97
2	งานทรายรองใต้ผิวทางคอนกรีต (SAND CUSHION UNDER CONCRETE PAVEMENT)	ลบ.ม.	0.500	380.03	190.02	1.3848	380.03	263.13
3	ผิวทางปอร์ตแลนด์ซีเมนต์คอนกรีต หนา 0.15 ม. (คอนกรีต Streng 280กก./ตร.ชม. (รวมตะแกรงเหล็กสำเร็จรูป)	ตร.ม.	10.000	245.44	2,454.40	1.3848	245.44	3,398.85
4	รอยต่อตามยาว (Longitudinal Joint)	เมตร	10.000	48.02	480.20	1.3848	48.02	664.98
5	หินผุ (งานไหล่ทาง)	ลบ.ม.	2.000	98.33	196.66	1.3848	98.33	272.33
รวมราคาการเพิ่มเติมปริมาณงาน ส่วนขยายทางเชื่อมจุดสิ้นสุดโครงการทั้งสิ้น								4,679.27
ตัวอักษร (สี่พันหกร้อยเจ็ดสิบเก้าบาทยี่สิบเจ็ดสตางค์)								

(ลงชื่อ).....ผู้ควบคุมงาน

(นางสาวปาลิดา ดำปิ่น)

ผู้ช่วยนายช่างโยธา

(ลงชื่อ).....ผู้ควบคุมงาน

(นายสันหพนธ์ วุ่นดำ)

นายช่างโยธาชำนาญงาน

ลงชื่อ.....ผู้ว่าจ้าง

(นายสุภชัย สิทธิชัย)

ลงชื่อ.....ประธานกรรมการ

(นายสุวิทย์ ศรีทอง)

ลงชื่อ.....ผู้รับจ้าง

รองนายกองค์การบริหารส่วนตำบล รักษาการรองปลัดองค์การบริหารส่วนตำบลนาทมเหนือ

นายกองค์การบริหารส่วนตำบลนาทมเหนือ

(ลงชื่อ).....กรรมการ

(นายวิรัช รัตนสมบูรณ์)

ผู้อำนวยการกองช่าง องค์การบริหารส่วนตำบลปากแจ่ม

(ลงชื่อ).....กรรมการ

(นายยงยุทธ ขาวเนียม)

เจ้าพนักงานประปาชำนาญงาน



องค์การบริหารส่วนตำบลนาท่ามเหนือ

โครงการก่อสร้างถนนคอนกรีตเสริมเหล็ก สายบ้านวังโตน - บ้านโคกมะม่วง ช่วงที่ 5 หมู่ที่ 13 - หมู่ที่ 11

ตำบลนาท่ามเหนือ อำเภอเมือง จังหวัดตรัง


ขนาดผิวจราจร กว้าง 4.00 เมตร ยาว 473.00 เมตร หนา 0.15 เมตร

ไหล่ทางกว้างข้างละ 0.50 เมตร หรือมีพื้นที่ก่อสร้างไม่น้อยกว่า 1,900.00 ตารางเมตร



ลงชื่อ.....ผู้ว่าจ้าง
(นายสุภชัย สิริชัย)

รองนายกองค์การบริหารส่วนตำบล ไร่ขาวธารเกษม
นายกองค์การบริหารส่วนตำบลนาท่ามเหนือ

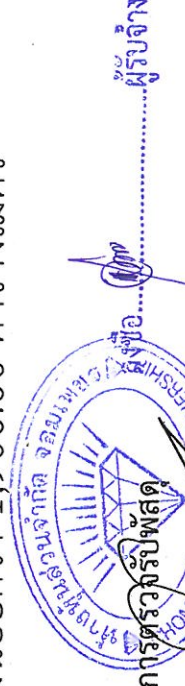

- คณะกรรมการตรวจรับพัสดุ

ลงชื่อ.....ประธานกรรมการ

ลงชื่อ.....กรรมการ


ลงชื่อ.....กรรมการ

กองช่าง

องค์การบริหารส่วนตำบลนาท่ามเหนือ

กระทรวงมหาดไทย

ผู้รับจ้าง

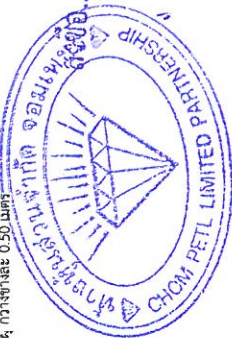

ผิวจราจร ค.ส.ล. กว้าง 4.00 เมตร ยาว 473.00 เมตร ทบ 0.15 เมตร

ลงชื่อ.....ผู้
(นายศุภชัย สิทธิชัย)

รองนายกองค์การบริหารส่วนตำบล ศึกษาราชวงษาแพน
นายกองค์การบริหารส่วนตำบลบ้านหมื่น

- คณะกรรมการตรวจรับสด



ลงชื่อ.....ประธานกรรมการ

ชื่อ.....การ

.....การบริการ


กรมส่งเสริมการปกครองท้องถิ่น กองช่าง

โครงการก่อสร้างถนนคอนกรีตเสริมเหล็ก สายบ้านวังโตน - บ้านโคกมะม่วง ช่วงที่ 5 หมู่ที่ 13 - หมู่ที่ 11 ตำบลนาหัวนพันือ อำเภอเมืองตรัง จังหวัดตรัง	เห็นชอบ 	(นายสุวิทย์ ศรีทอง) รองเลขาธิการแผน ปoliciesการบริการส่วนตำบล	อนุมัติ 	(นายบุญฤทธิ์ รักงาม) นายกองค์การบริหารส่วนตำบล	พฤษภาคม 2567
แบบแสดง	เขียนแบบ 	(นายวราวุธ เลิศ คัมภิน) ผู้ควบคุมช่างโยธา	ตรวจสอบ 	(นายบุญฤทธิ์ รักงาม) เจ้าพนักงานประจำศูนย์บริการทางถนน ผู้ควบคุมการก่อสร้าง	รวม
แผนที่	แผนที่	แผนที่	แผนที่	แผนที่	แผนที่

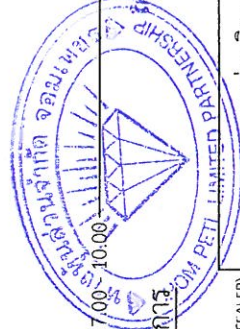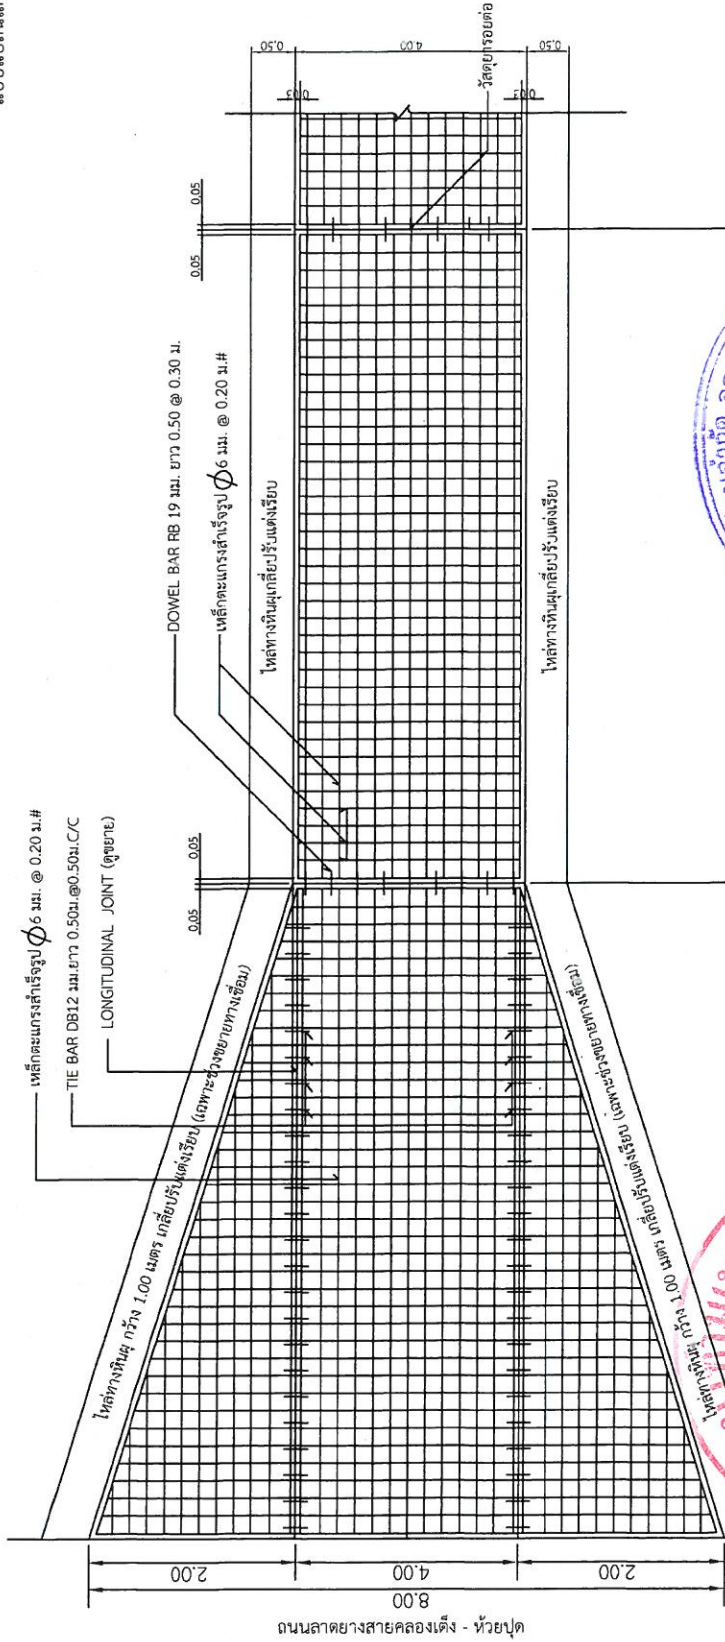

ขยายทางเชื่อมจุดสิ้นสุดโครงการ

แบบขยาย 1.
NOT TO SCALE

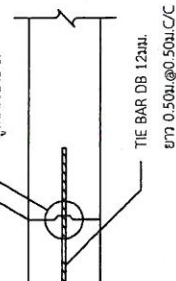

ขยายรอยต่อ LONGITUDINAL JOINT
NOT TO SCALE

ผู้รับจ้าง

กรมส่งเสริมการปกครองท้องถิ่น กองช่าง	
เห็นชอบ	(นายสุวิทย์ ศรีทอง) รองปลัด อบ.ค. รักษาการหัวหน้า ปลัดองค์การบริหารส่วนตำบล
อนุมัติ	(นายณัฐภัทร รักงาม) นายกองค์การบริหารส่วนตำบล
เขียนแบบ	(นางสาวกมล ดัชนี) ผู้ช่วยช่างเทคนิค
ตรวจสอบ	(นายณัฐภัทร รักงาม) เจ้าพนักงานเทคนิคชั้นสูง รักษาการหัวหน้า ผู้ควบคุมการก่อสร้าง
รวม	รวม
แบบร่าง	แบบร่าง
วันที่	พฤษภาคม 2567

ลงชื่อ.....ผู้ว่าจ้าง

(นายคุณชัย สัทธชัย)

รองนายกองค์การบริหารส่วนตำบล รักษาการนายก อบ.
นายกองค์การบริหารส่วนตำบลบ่อแก้ว
- คณะกรรมการตรวจสอบ -

ลงชื่อ.....ประธานกรรมการ

ลงชื่อ.....กรรมการ

ลงชื่อ.....กรรมการ